
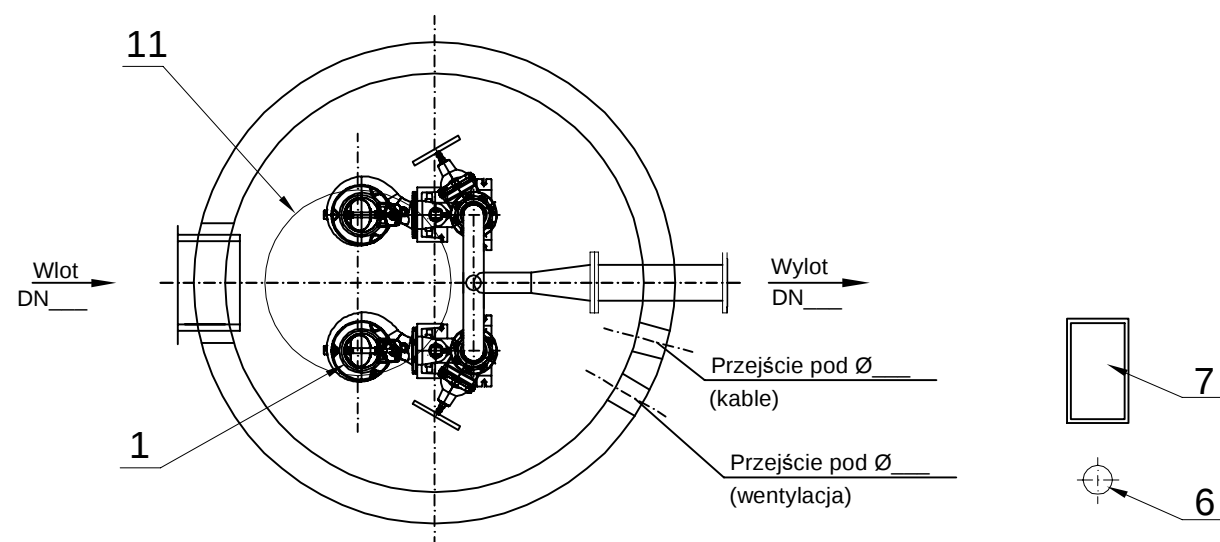


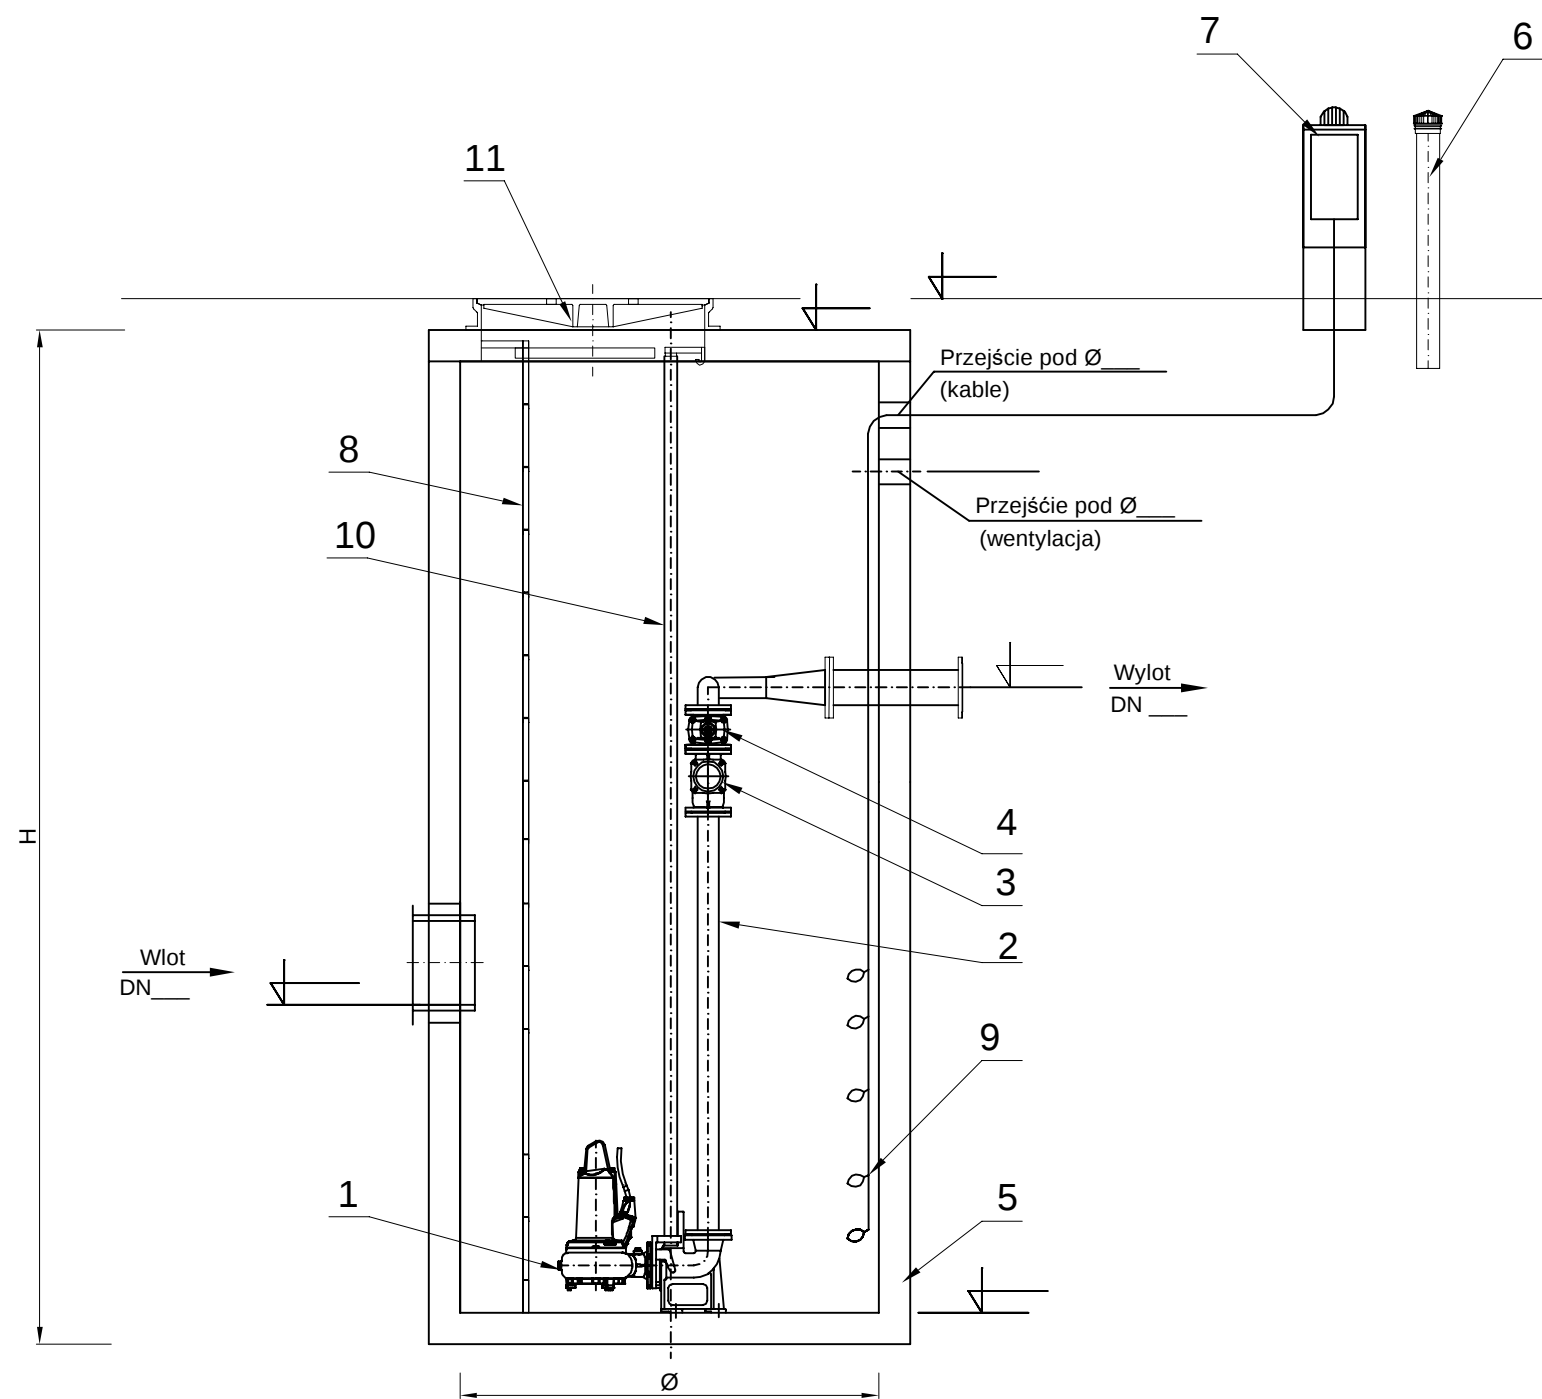

12	Poręcz złazowa wysuwana
11	Właz najazdowy, żeliwny
10	Prowadnice rurowe stal kwasoodporna 1.4301
9	Pływakowe sygnalizatory poziomu cieczy
8	Drabina stal kwasoodporna 1.4301 w wykonaniu antypoślizgowym
7	Szafa automatyki
6	Kominiek wentylacyjny ___ DN ___
5	Zbiornik przepompowni
4	Zasuwa odcinająca DN ___
3	Zawór zwrotny DN ___
2	Rurociąg tłoczny DN ___ stal kwasoodporna 1.4301
1	Pompa zatapialna

NAZWA		
Pompownia dla inwestycji:		
DATA	OPRACOWAŁ	 technologie dla środowiska ul. B. Krzywoustego 15D, 63-300 Pleszew E: biuro@flosystem.pl T: 570 720 305, 730 942 094
NR RYS.	SPRAWDZIŁ	